


ONTWERP BEGRAAFPLAATS DE OMMERSCHANS

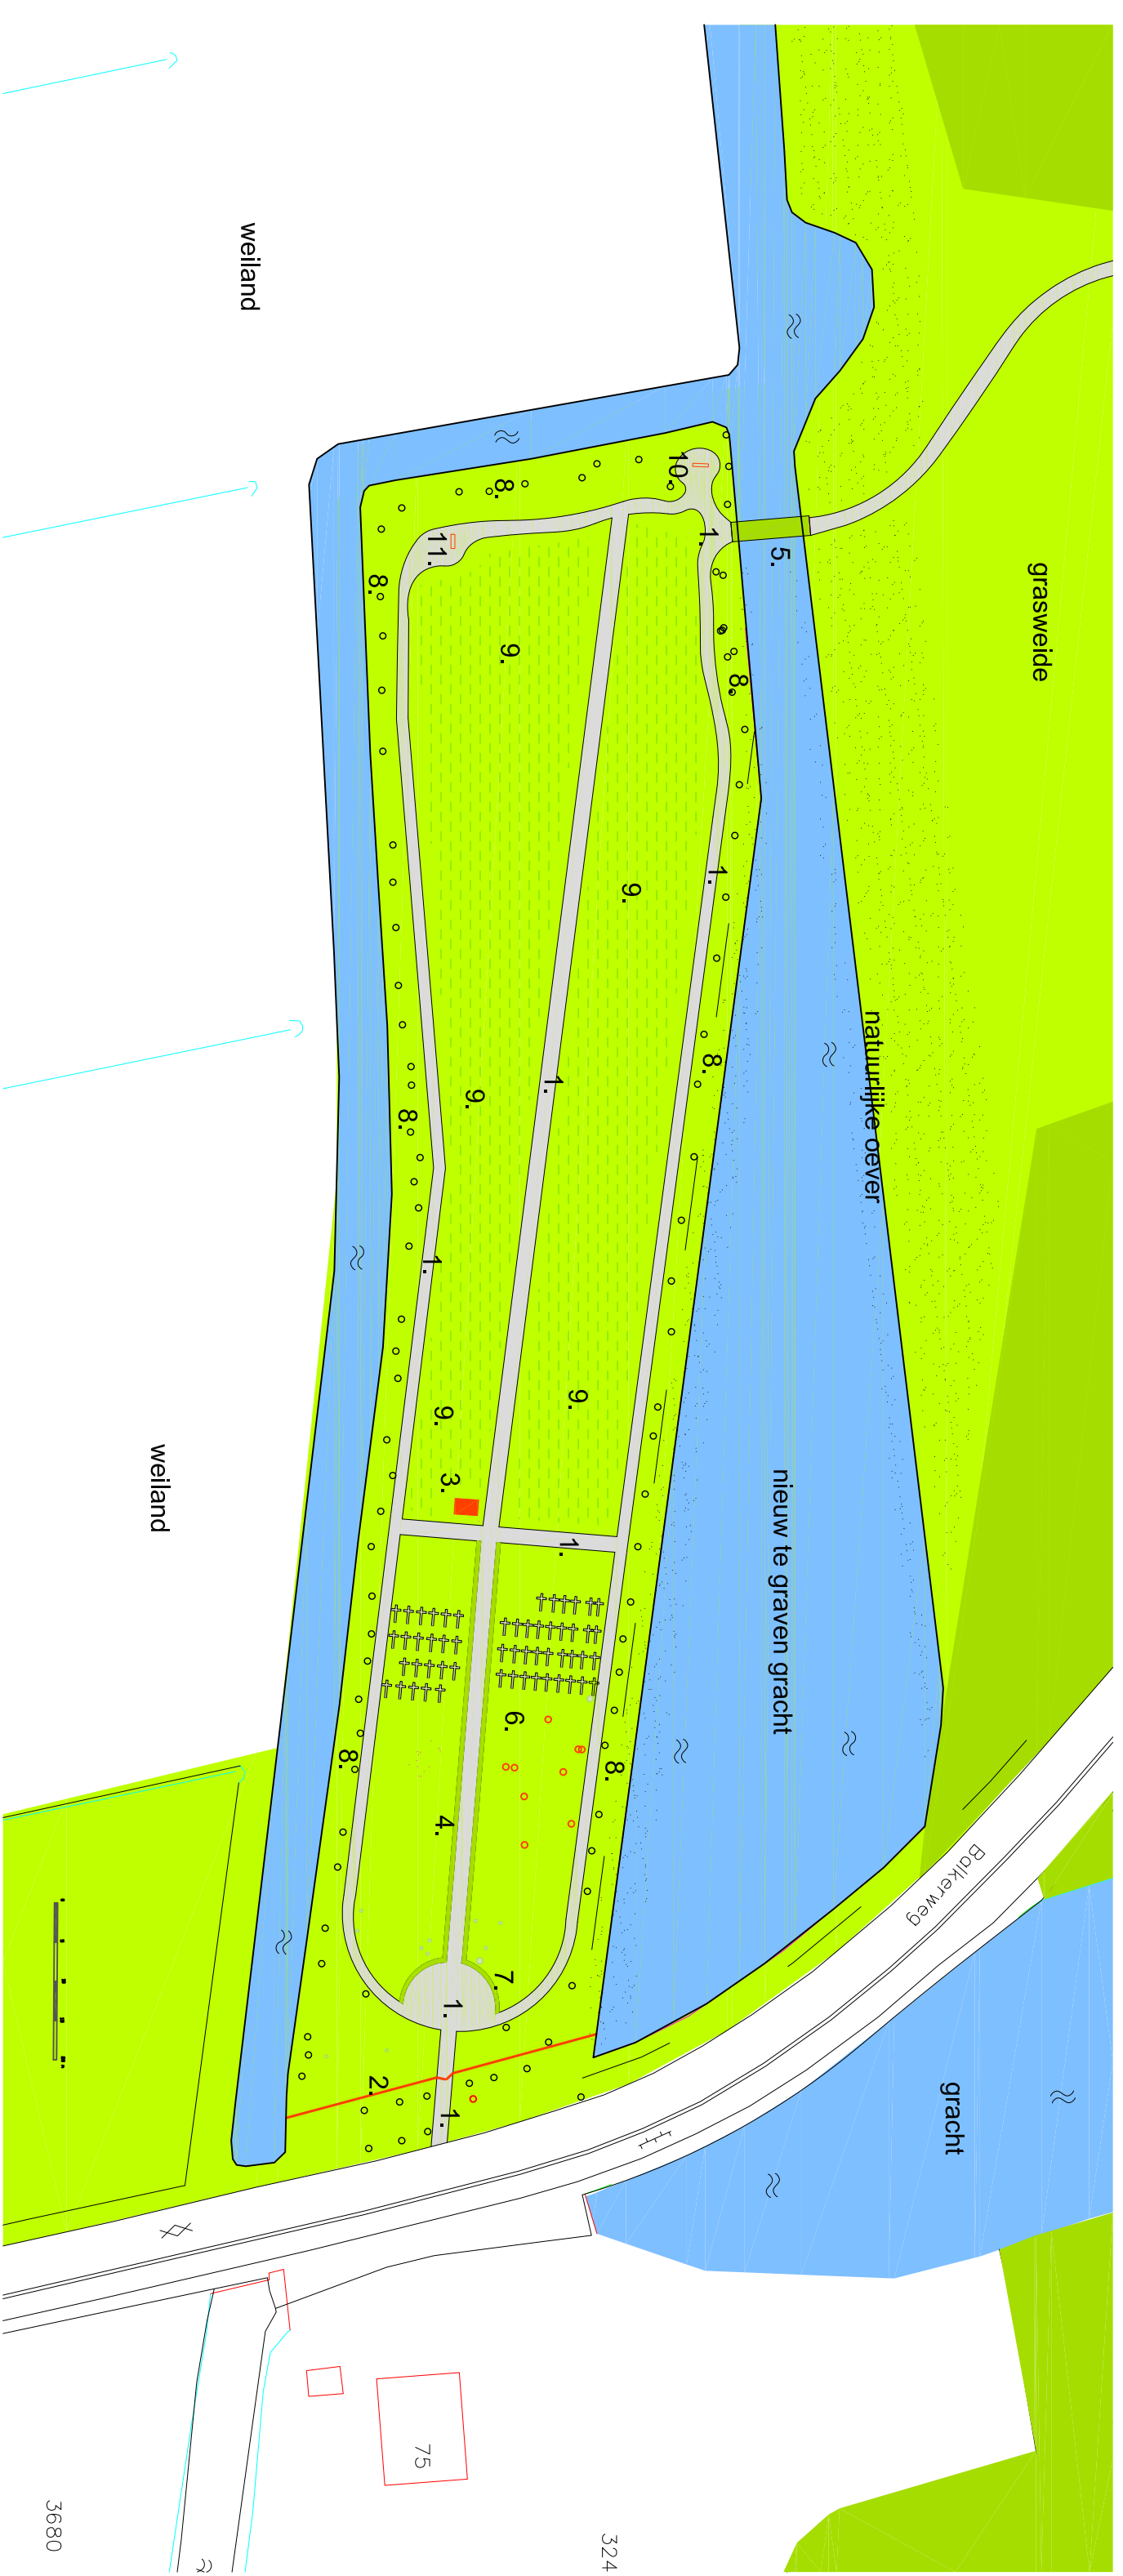

LEGENDA

- 1 Aanbrengen halfverharding, gravier do'r (zandpad)
- 2 Plaatsen ijzeren spijlen hekwerk, hoogte 1.50m, breedte deur 2m
- 3 Renoveren lijkenhuisje, inrichten met informatiepaneel
- 4 Aanplanten en aanvullen beukenhaag, Fagus sylvatica, hoogte 1m, breedte 50cm
- 5 Opwaarderen houten vlonderbrug, breedte 2m
- 6 Graven renoveren, herplaatsen
- 7 Infopaneel verplaatsen in lijkenhuisje
- 8 Verwijderen onderbegroeiing eikenlaan
- 9 Selectief uitdunnen(20%) berkenbos met varens als onderbegroeiing
- 10 Herplaatsen bank
- 11 Opknappen graf familie mol



ZWAAN	
tuin - en landschaps architectuur	
Dijkstraat 45 8253 BM Dronen tel: 06-19882343 www.zwaan.nl	
Project:	Begraafplaats De Ommerschans
Opdrachtgever:	Vereniging de Ommerschans i.o.
SCHAAL:	1:500
TORNAANT:	AJ
DATE:	30 JUN 2009
PROJECTNUMMER:	12-2009